



Représentation en type C. Le type F est la symétrie de cette représentation

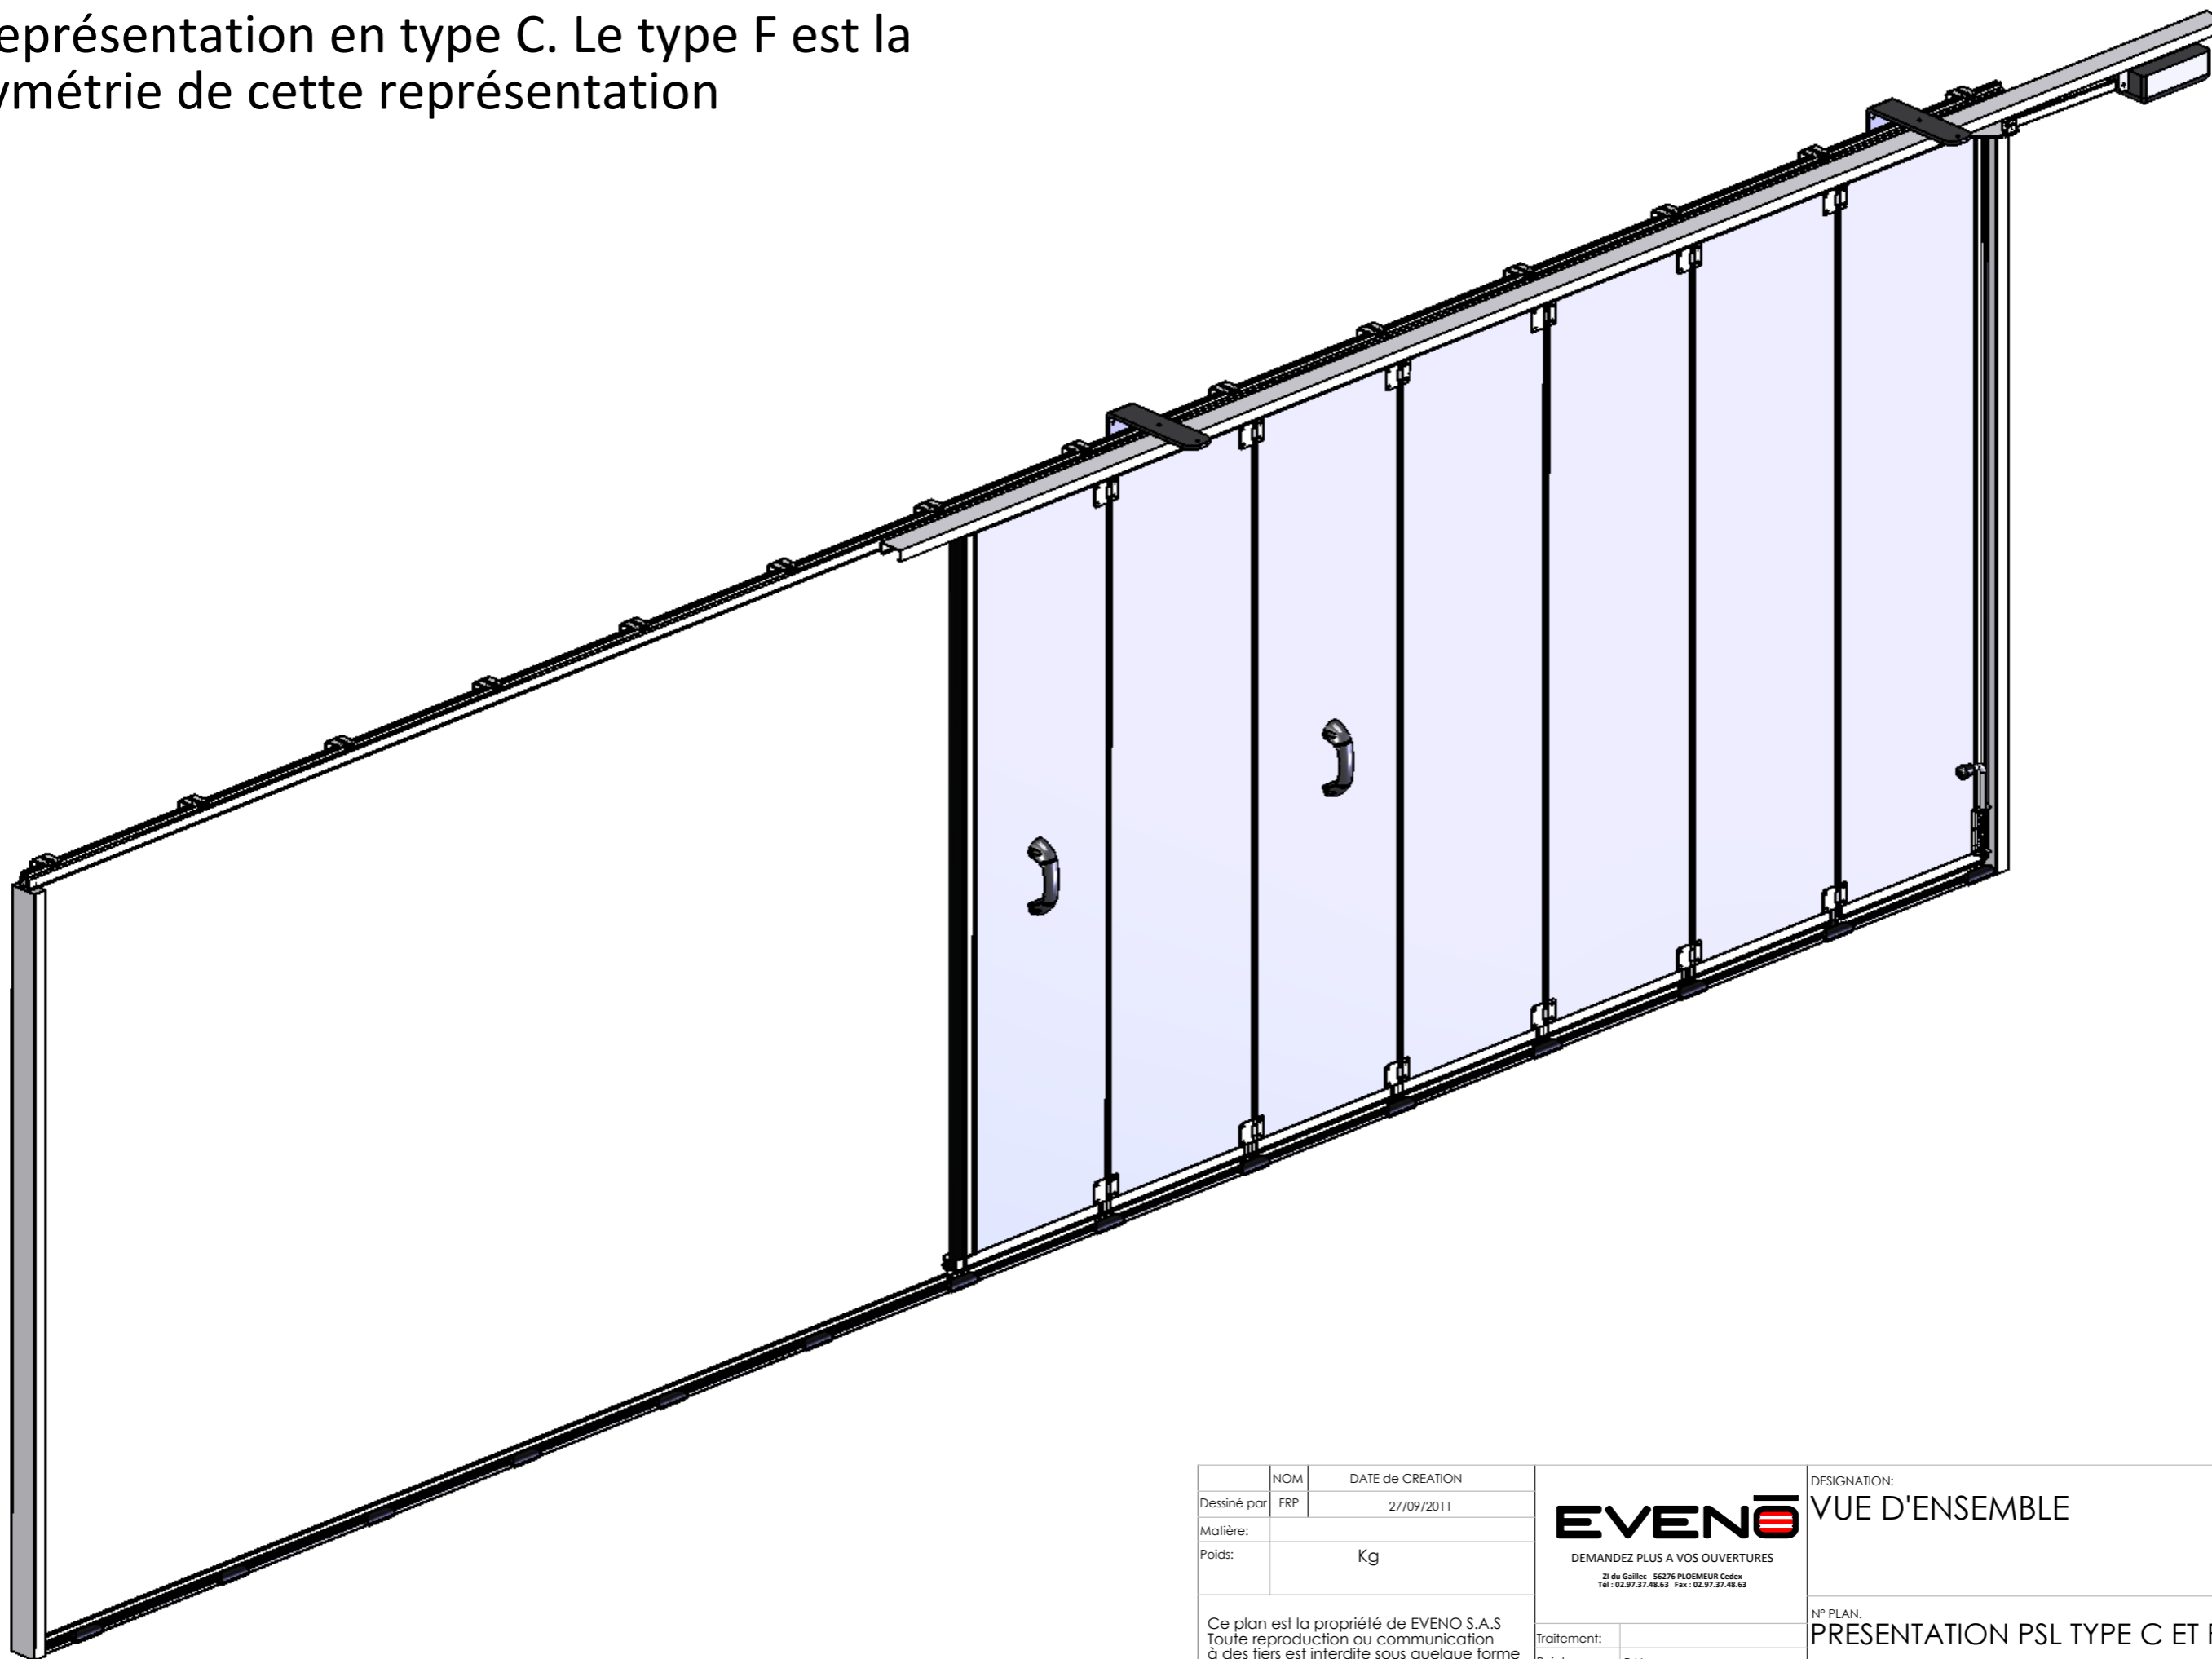

	NOM	DATE de CREATION	 <p>DEMANDEZ PLUS A VOS OUVERTURES</p> <p><small>ZI du Galliec - 56276 PLOEMEUR Cedex Tél : 02.97.37.48.63 Fax : 02.97.37.48.63</small></p>	DESIGNATION: VUE D'ENSEMBLE	
Dessiné par	FRP	27/09/2011			
Matière:					
Poids:	Kg				
Ce plan est la propriété de EVENO S.A.S Toute reproduction ou communication à des tiers est interdite sous quelque forme que ce soit.			Traitement:		N° PLAN: PRESENTATION PSL TYPE C ET F
			Peinture:	RAL	A3
			ECHELLE: 1:50		FEUILLE: 1/4

Représentation en type C. Le type F est la symétrie de cette représentation

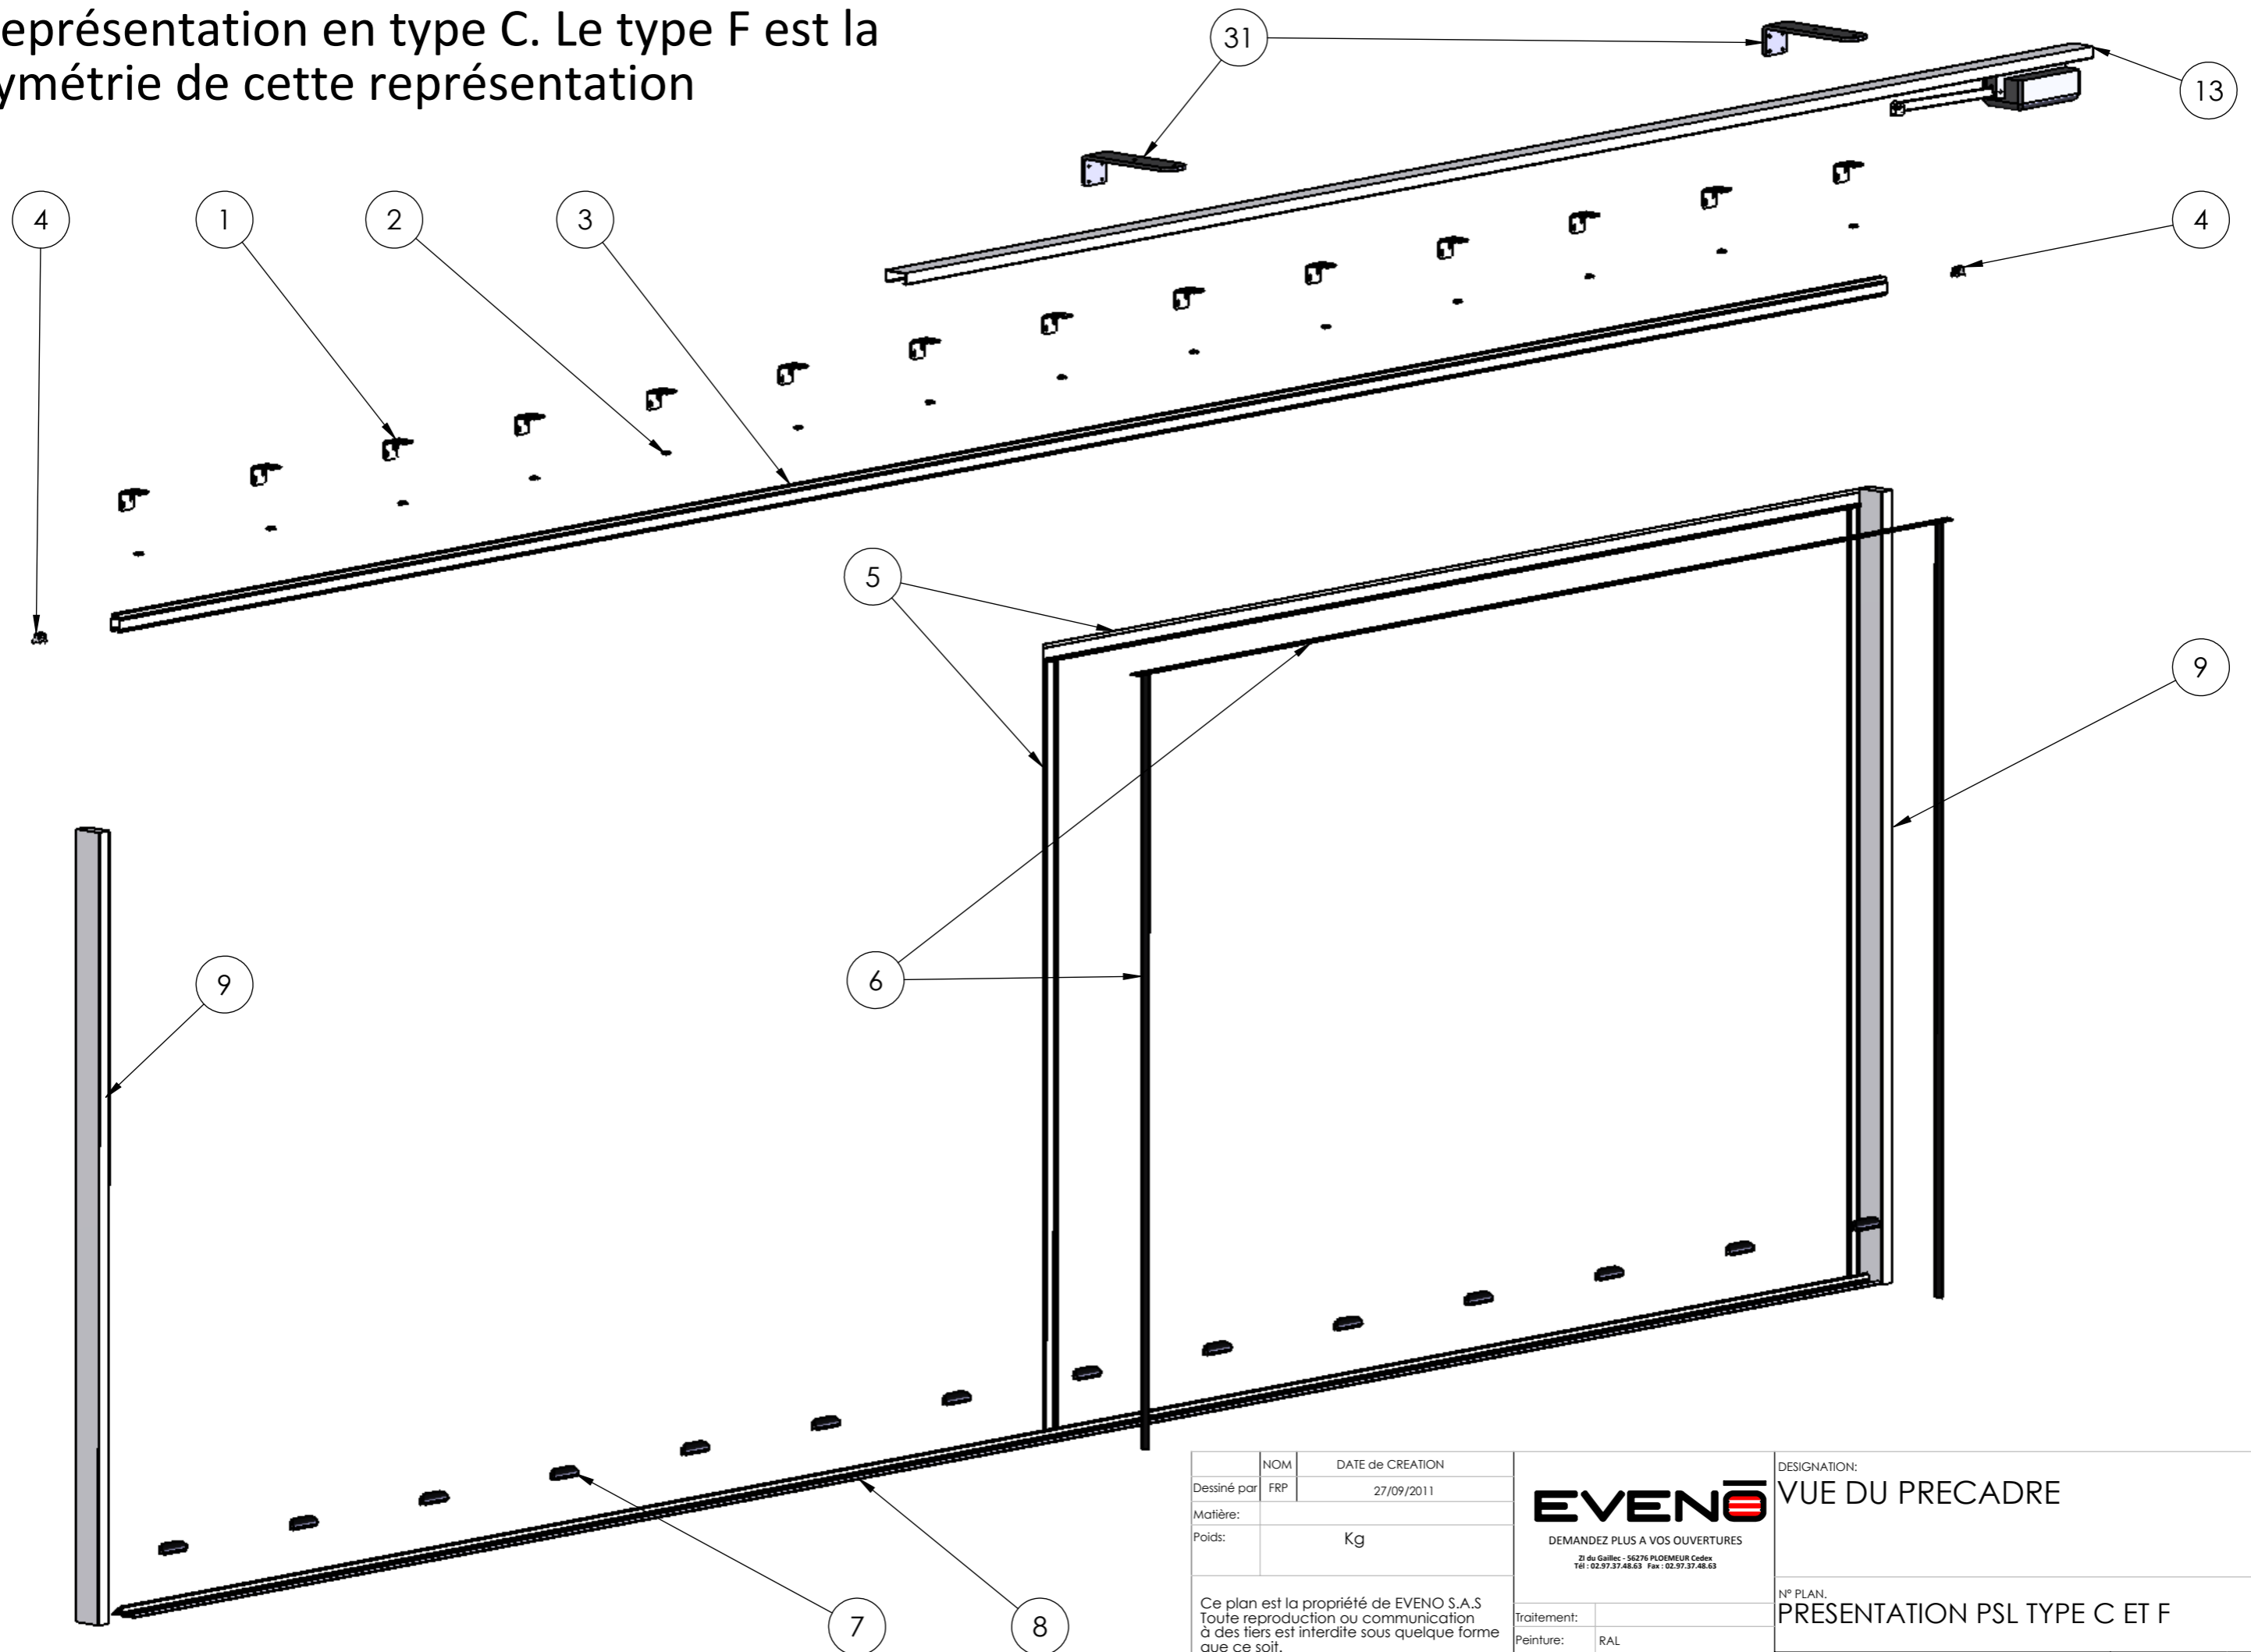

	NOM	DATE de CREATION
Dessiné par	FRP	27/09/2011
Matière:		
Poids:		Kg


EVENO
 DEMANDEZ PLUS A VOS OUVERTURES
 ZI du Galliec - 56276 PLOEMEUR Cedex
 Tél : 02.97.37.48.63 Fax : 02.97.37.48.63

DESIGNATION: VUE DU PRECADRE		
N° PLAN: PRESENTATION PSL TYPE C ET F		A3
ECHELLE: 1:50		FEUILLE : 2/4

Ce plan est la propriété de EVENO S.A.S
 Toute reproduction ou communication
 à des tiers est interdite sous quelque forme
 que ce soit.

Traitement:	
Peinture:	RAL

Représentation en type C. Le type F est la symétrie de cette représentation

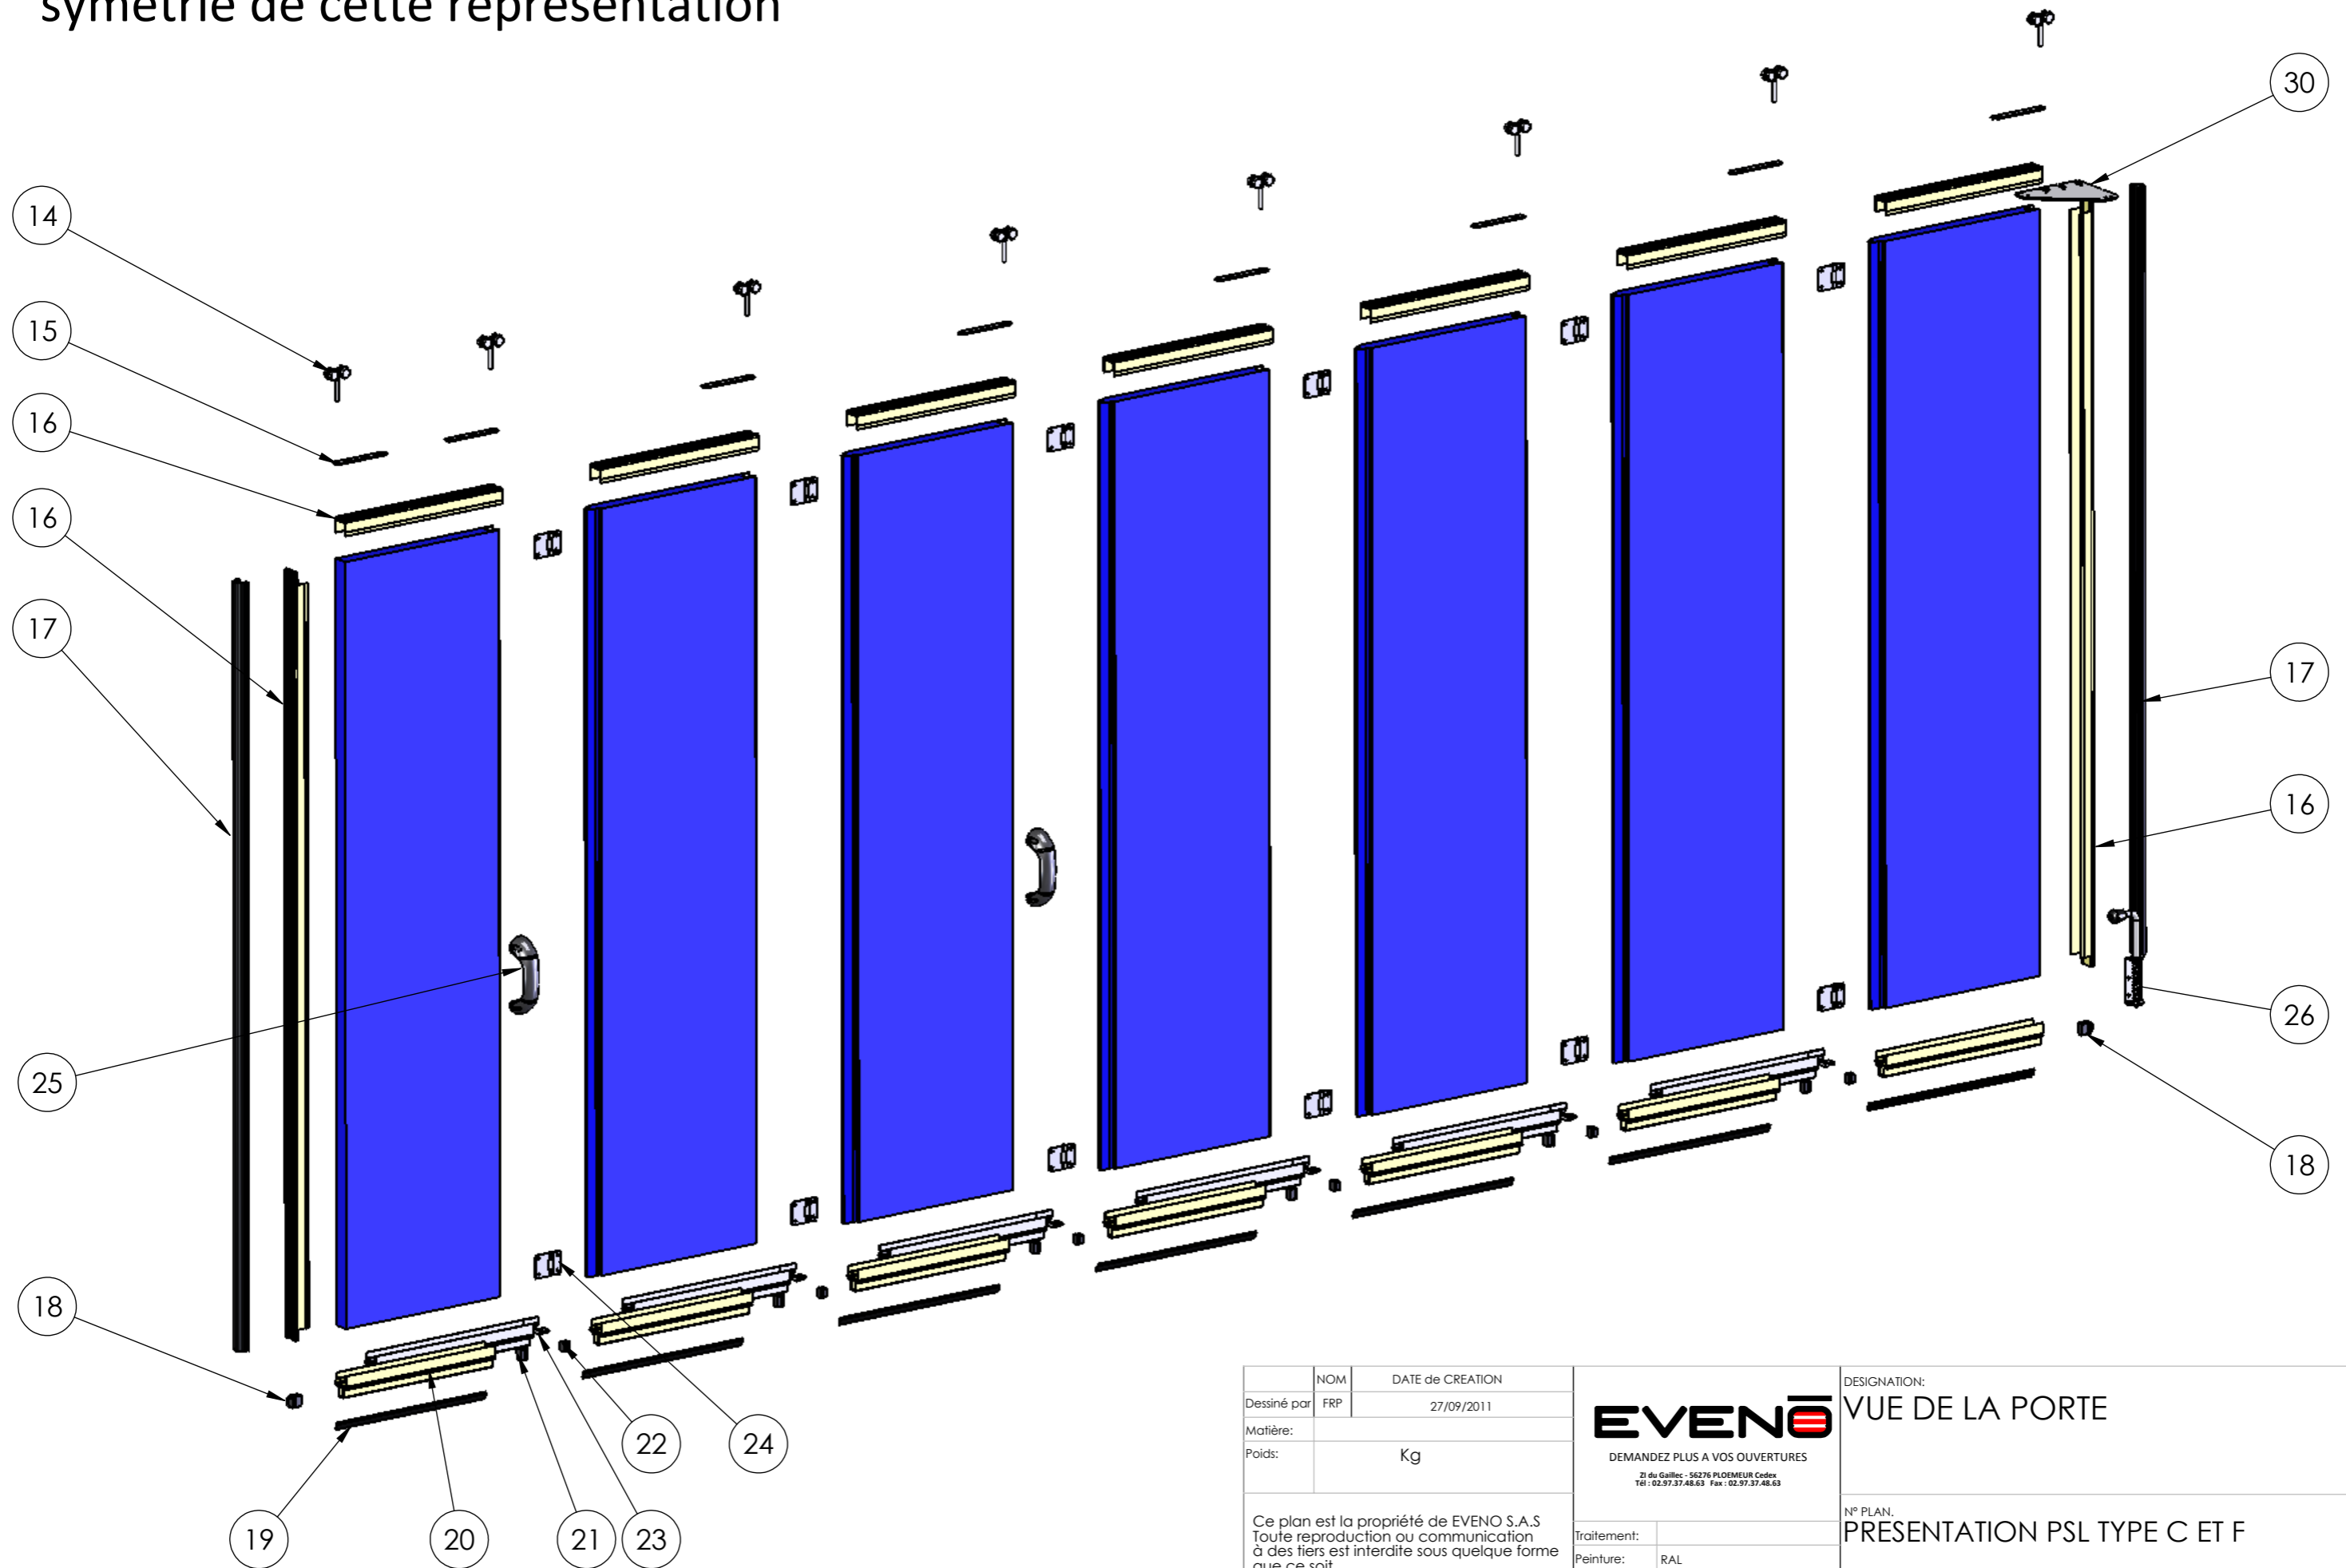

	NOM	DATE de CREATION	DESIGNATION:	
Dessiné par	FRP	27/09/2011	VUE DE LA PORTE	
Matière:			N° PLAN.	
Poids:	Kg		PRESENTATION PSL TYPE C ET F	
Ce plan est la propriété de EVENO S.A.S Toute reproduction ou communication à des tiers est interdite sous quelque forme que ce soit.			Traitement:	A3
			Peinture:	RAL
			ECHELLE: 1:50	FEUILLE: 3/4

EVENO
DEMANDEZ PLUS A VOS OUVERTURES
Zi du Galliec - 56276 PLOEMEUR Cedex
Tél : 02.97.37.48.63 Fax : 02.97.37.48.63

Rep	Désignation	Référence
1	Equerre 60	02006528
2	Lardon	02005841
3	Rail haut brut	01005855
4	Arrêt fin de course	02005844
5	Profil en F	01005871
6	Brosse d'étanchéité L20	01005856
7	Patin de guidage	02005849
8	Seuil brut	01005854
9	Tube rect Alu 80x40x2 brut	01000089
13	Moteur	
14	Chariot	02005846
15	Support chariot	02005845
16	Profil d'encadrement brut	01005872
17	Joint de bûlée de panneau	01002313
18	Bouchon	02005847
19	Brosse d'étanchéité L14	01005857
20	Profil guidage bas brut	01005873
21	Bouchon intermédiaire long	02005843
22	Bouchon intermédiaire court	02005842
23	Anti pince doigt	02005848
24	Charnière blanche	02006946
25	Poignée Garona	02005853
26	Verrou manuel	02005858
30	Plaque fixation moteur	02006529
31	Equerre de fixation moteur	02007068

	NOM	DATE de CREATION	DESIGNATION:	
Dessiné par		27/09/2011	<h1>Nomenclature</h1>	
Matière:				
Poids:	Kg			
<p>Ce plan est la propriété de EVENO S.A.S Toute reproduction ou communication à des tiers est interdite sous quelque forme que ce soit.</p>			<p>N° PLAN. Présentation PSL type C ET F</p>	
Traitement:			A3	
Peinture:	RAL			
			ECHELLE: 1:50	FEUILLE: 4/4

EVENO

DEMANDEZ PLUS A VOS OUVERTURES

Zi du Galliec - 56276 PLOEMEUR Cedex
Tél : 02.97.37.48.63 Fax : 02.97.37.48.63